



vom Schwimmen


Überwachte Querung Zuschauer

Laufkanal vom Schwimmen

Schwimmen auf 8 Bahnen

Überwachte Querung Zuschauer

Laufkanal zur Wechselzone

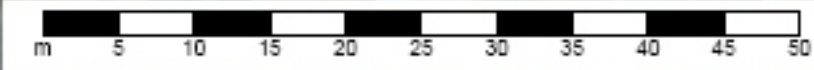

Maßstab 1:500